


Untergeschoss

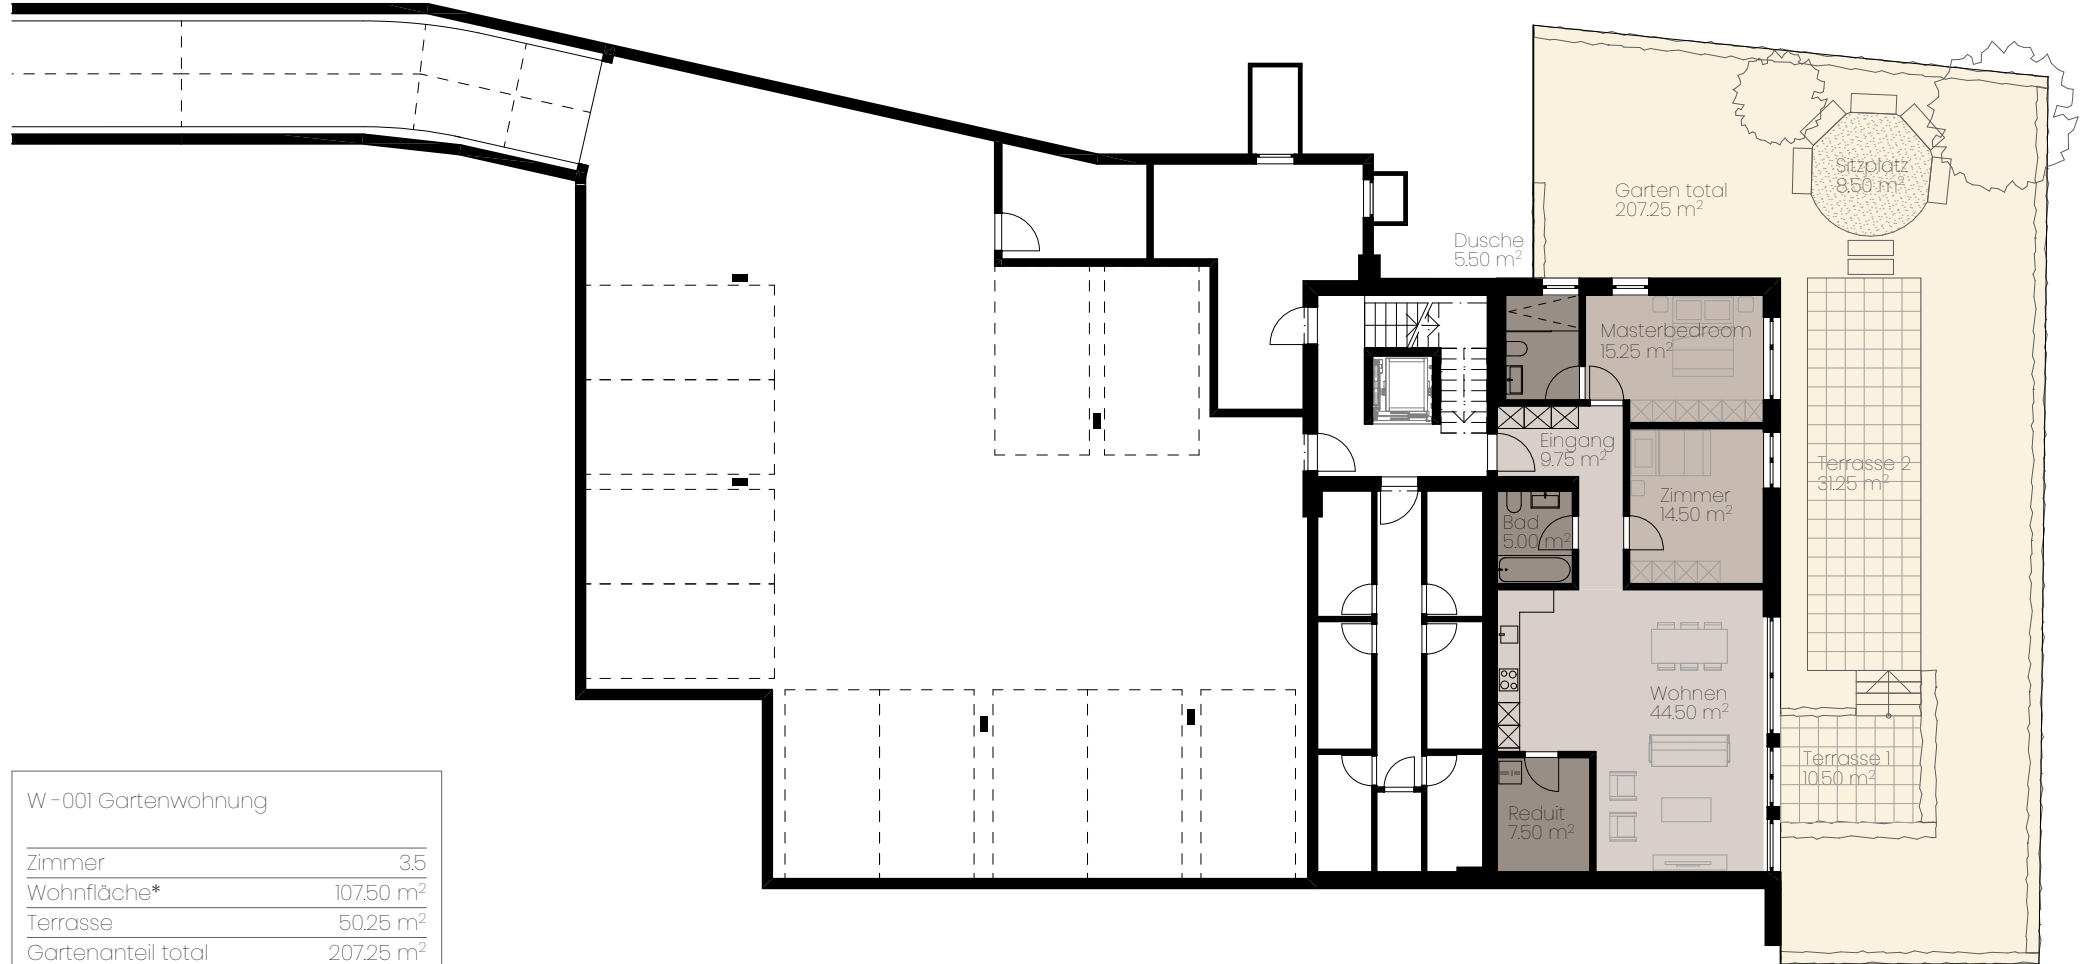

W - 001 Gartenwohnung	
Zimmer	3,5
Wohnfläche*	107,50 m ²
Terrasse	50,25 m ²
Gartenanteil total	207,25 m ²

* inkl. Innenwände, exkl. Schächte und Aussenwände

Massstab 1:200
5 Millimeter = 1 Meter



Alle Angaben sind unverbindlich. Grundrissänderungen und ausführungsbedingte Änderungen bezüglich Konstruktion und Oberflächen bleiben bis zur Bauvollendung vorbehalten. Sämtliche Flächenmasse sind Zirkumasse. Die Möblierung ist im Verkaufspreis nicht inbegriffen.

