


Erdgeschoss

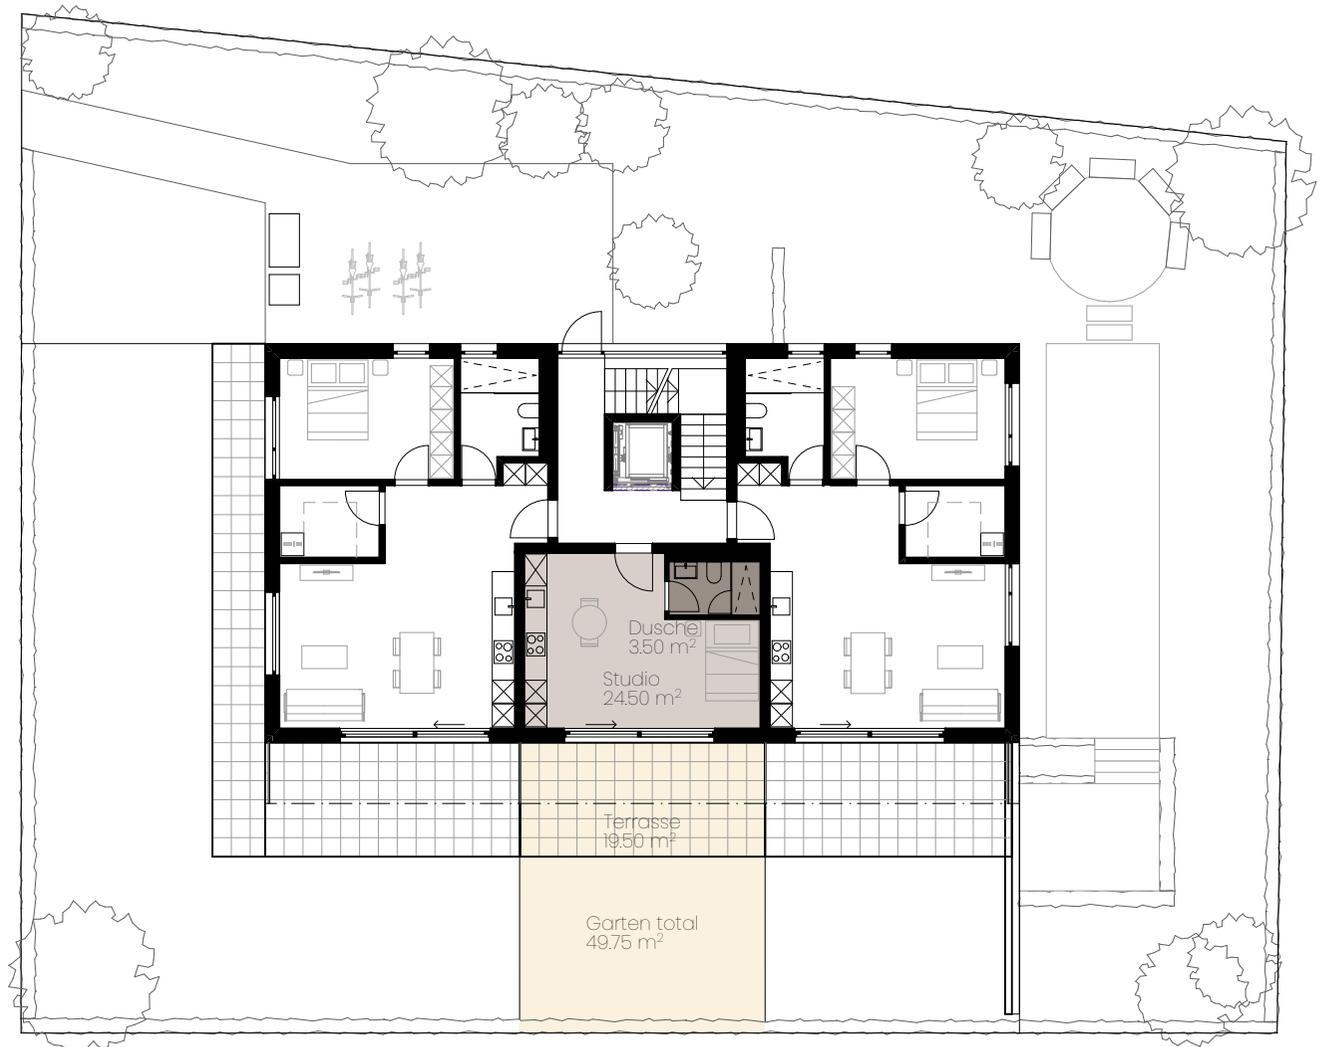

W 002 Gartenwohnung

| | |
|--------------------|----------------------|
| Zimmer | 15 |
| Wohnfläche* | 28.25 m ² |
| Keller | 5.00 m ² |
| Terrasse | 19.50 m ² |
| Gartenanteil total | 49.75 m ² |

* inkl. Innenwände, exkl. Schächte und Aussenwände

Massstab 1:200
5 Millimeter = 1 Meter

0 1 2 3 4 5 10m

Alle Angaben sind unverbindlich. Grundrissänderungen und ausführungsbedingte Änderungen bezüglich Konstruktion und Oberflächen bleiben bis zur Bauvollendung vorbehalten. Sämtliche Flächenmasse sind Zirkumasse. Die Möblierung ist im Verkaufspreis nicht inbegriffen.

