


1. Obergeschoss

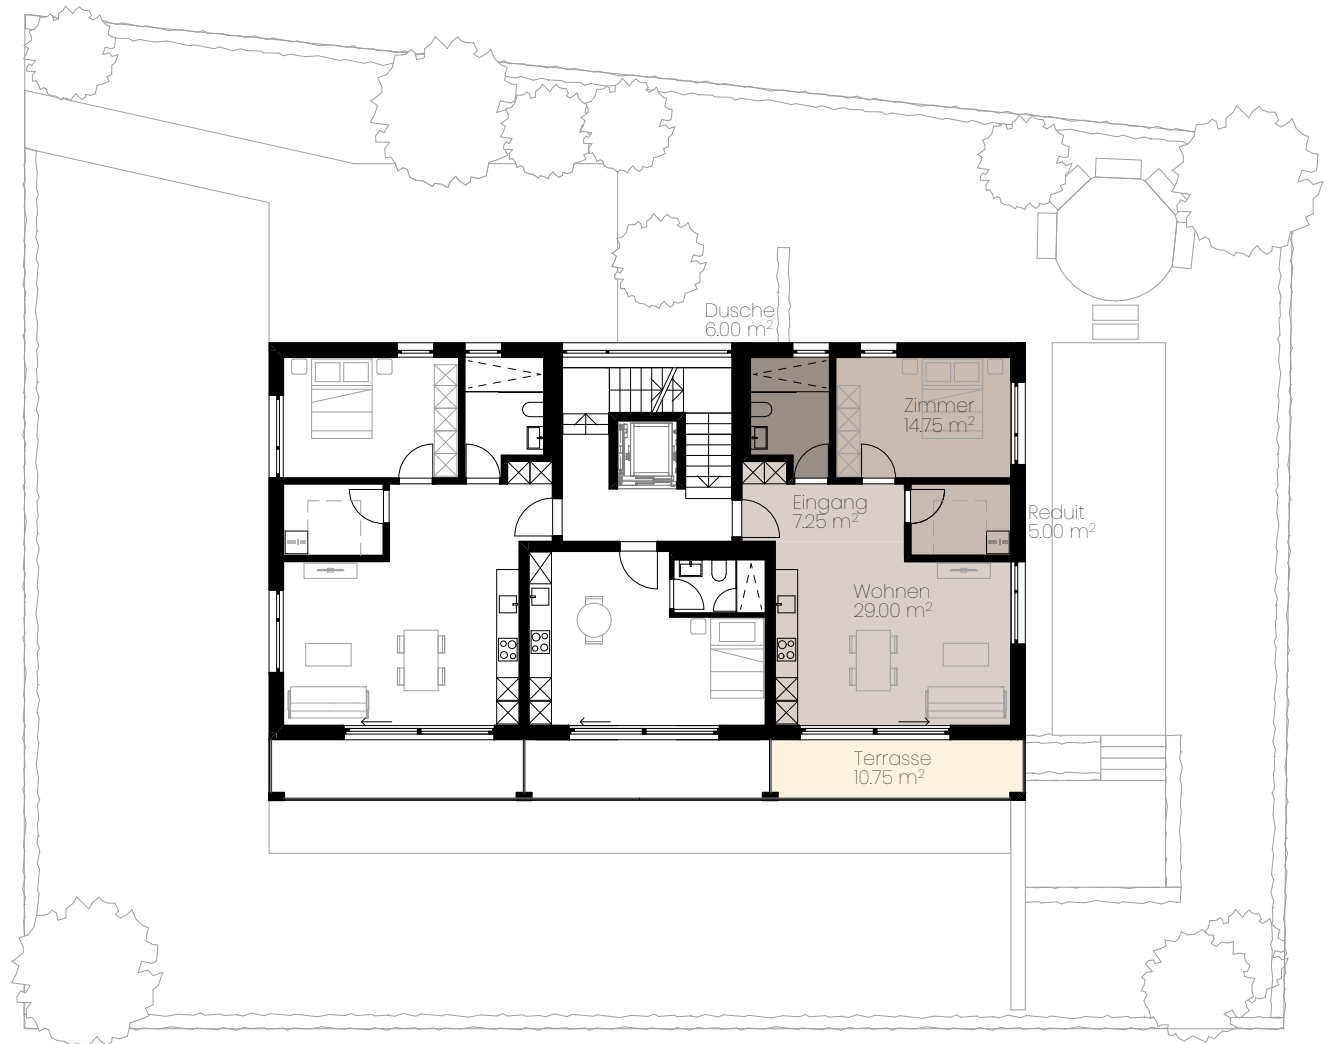

W 101 Geschosswohnung

Zimmer	2.5
Wohnfläche*	64.50 m ²
Keller	5.00 m ²
Terrasse	10.75 m ²

* inkl. Innenwände, exkl. Schächte und Aussenwände

Massstab 1:200
5 Millimeter = 1 Meter

0 1 2 3 4 5 10m

Alle Angaben sind unverbindlich. Grundrissänderungen und ausführungsbedingte Änderungen bezüglich Konstruktion und Oberflächen bleiben bis zur Bauvollendung vorbehalten. Sämtliche Flächenmasse sind Zirkumasse. Die Möblierung ist im Verkaufspreis nicht inbegriffen.

