


I. Obergeschoss

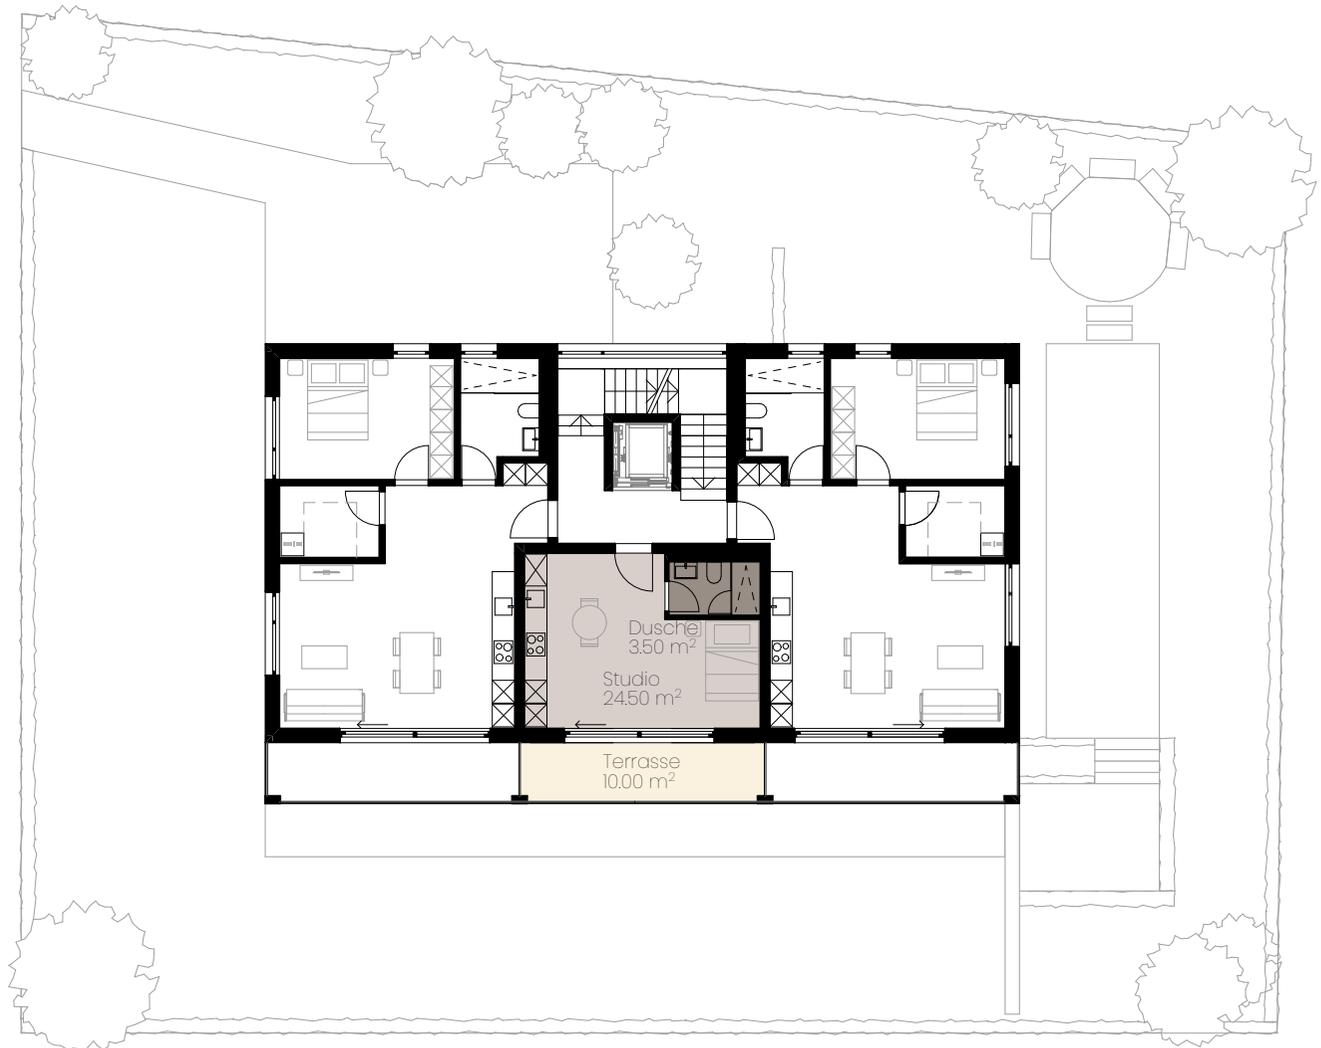

W 102 Geschosswohnung

Zimmer	15
Wohnfläche*	28.25 m ²
Keller	5.00 m ²
Terrasse	10.00 m ²

* Inkl. Innenwände, excl. Schächte und Aussenwände

Massstab 1:200
5 Millimeter = 1 Meter

0 1 2 3 4 5 10m

Alle Angaben sind unverbindlich. Grundrissänderungen und ausführungsbedingte Änderungen bezüglich Konstruktion und Oberflächen bleiben bis zur Bauvollendung vorbehalten. Sämtliche Flächenmasse sind Zirkumasse. Die Möblierung ist im Verkaufspreis nicht inbegriffen.

