


## 1. Obergeschoss

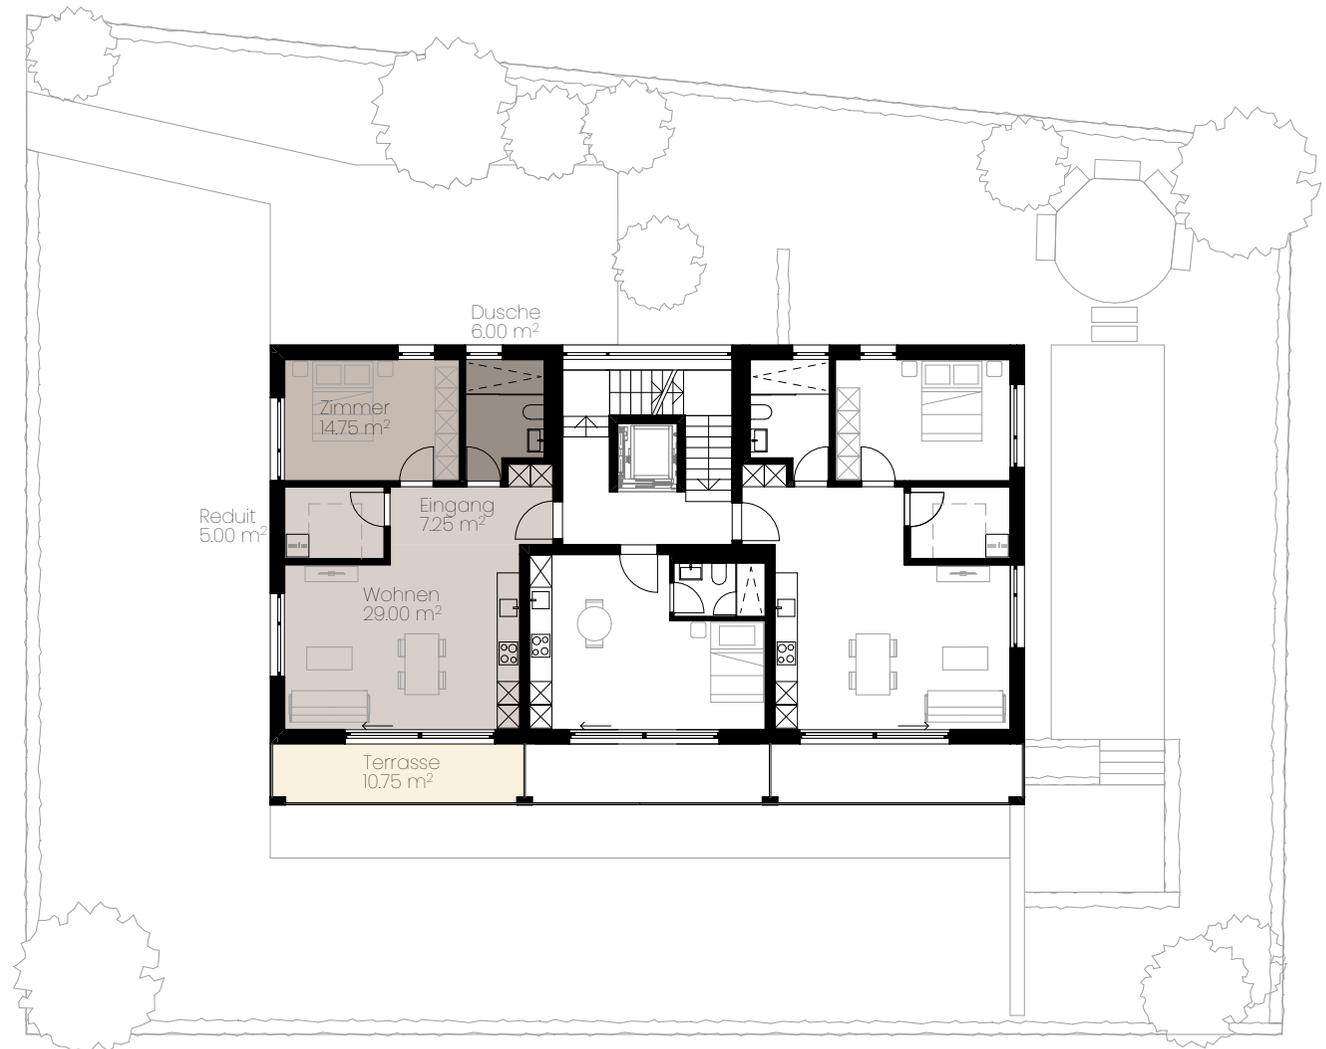

## W 103 Geschosswohnung

Zimmer	2,5
Wohnfläche*	64,50 m <sup>2</sup>
Keller	4,50 m <sup>2</sup>
Terrasse	10,75 m <sup>2</sup>

\* inkl. Innenwände, exkl. Schächte und Aussenwände

Massstab 1:200  
5 Millimeter = 1 Meter

0 1 2 3 4 5 10m

Alle Angaben sind unverbindlich. Grundrissänderungen und ausführungsbedingte Änderungen bezüglich Konstruktion und Oberflächen bleiben bis zur Bauvollendung vorbehalten. Sämtliche Flächenmasse sind Zirkamasse. Die Möblierung ist im Verkaufspreis nicht inbegriffen.

