



2. Obergeschoss + Dachstock

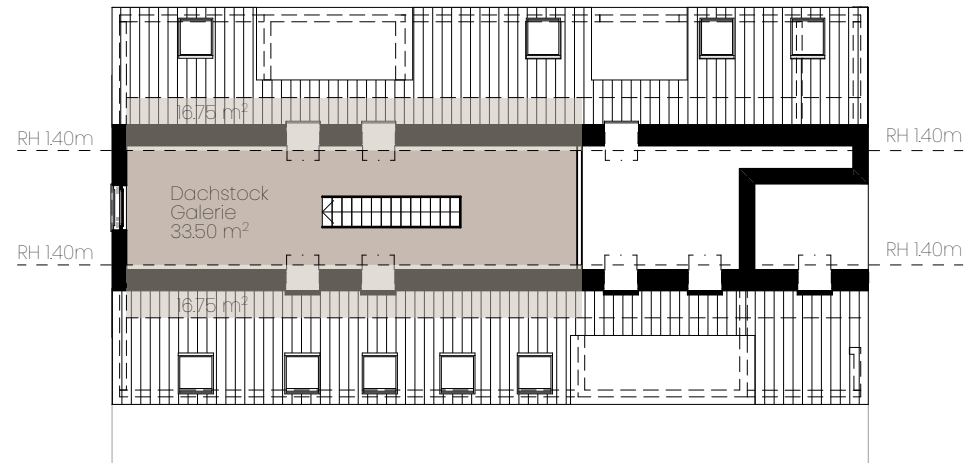

Dachstock

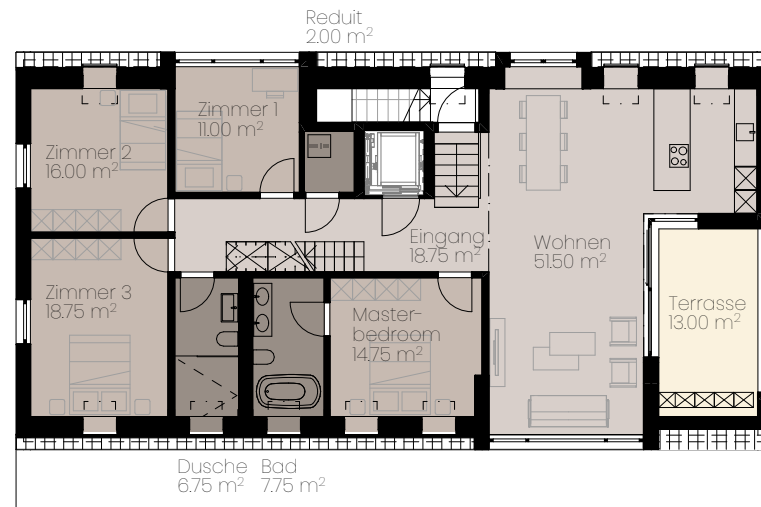

2. Obergeschoss

W 201 Dachwohnung	
Zimmer	6.5
Wohnfläche ohne Kniestock*	180.75 m ²
Wohnfläche mit Kniestock*	214.25 m ²
Keller	2.50 m ²
Terrasse	13.00 m ²

* inkl. Innenwände, exkl. Schächte und Aussenwände

Massstab 1:200
5 Millimeter = 1 Meter



Alle Angaben sind unverbindlich. Grundrissänderungen und ausfuhrungsbedingte Änderungen bezüglich Konstruktion und Oberflächen bleiben bis zur Bauvollendung vorbehalten. Sämtliche Flächenmasse sind Zirkumasse. Die Möblierung ist im Verkaufspreis nicht inbegriffen.

