


Untergeschoss

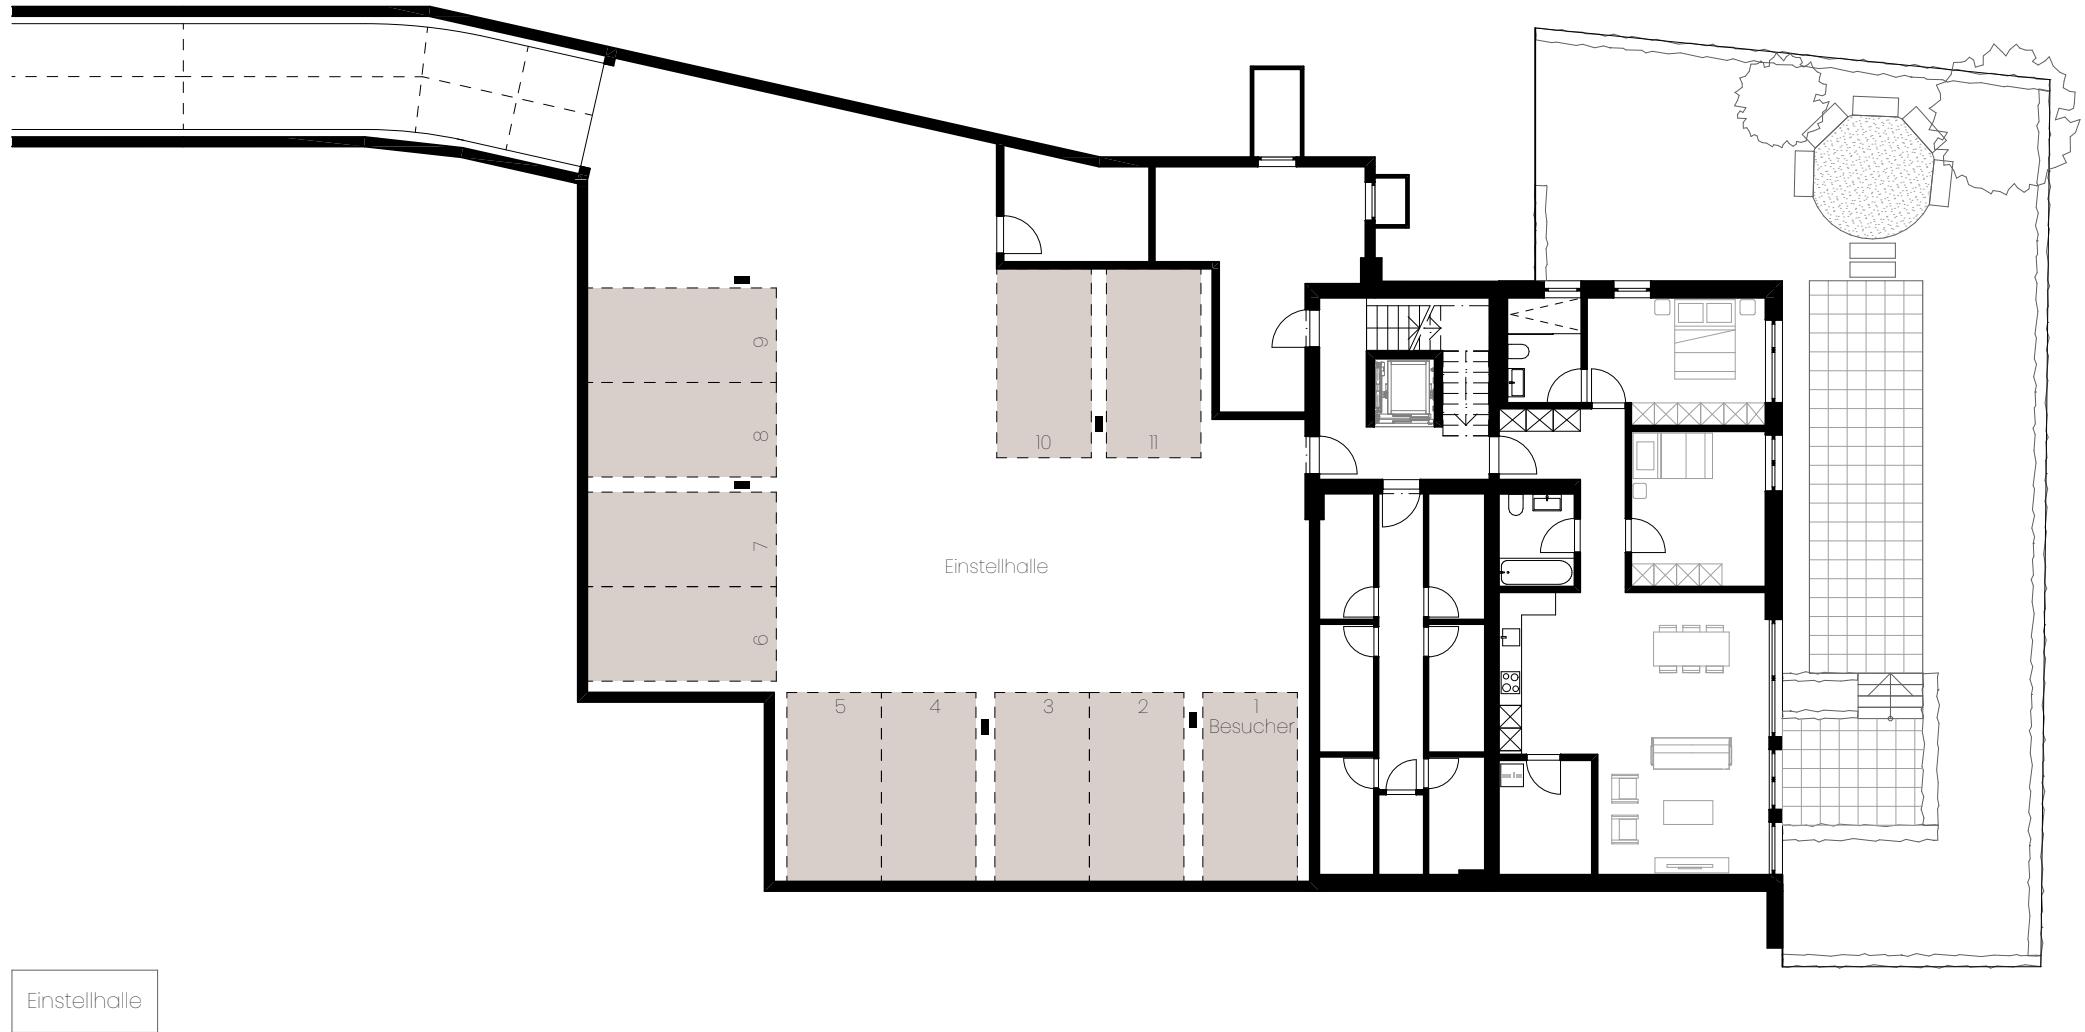

Massstab 1:200  
5 Millimeter = 1 Meter

Alle Angaben sind unverbindlich. Grundrissänderungen und ausführungsbedingte Änderungen bezüglich Konstruktion und Oberflächen bleiben bis zur Bauvollendung vorbehalten. Sämtliche Flächenmasse sind Zirkamasse. Die Möblierung ist im Verkaufspreis nicht inbegriffen.

